


ANTALYA BÜYÜKŞEHİR BELEDİYESİ  
(Kumluca İlçesi)

PAFTA NO : 220  
ADA NO : 604 ADA 1 PARSEL- 28 ADA 8 VE 9 PARSEL

MEVCUT PLAN

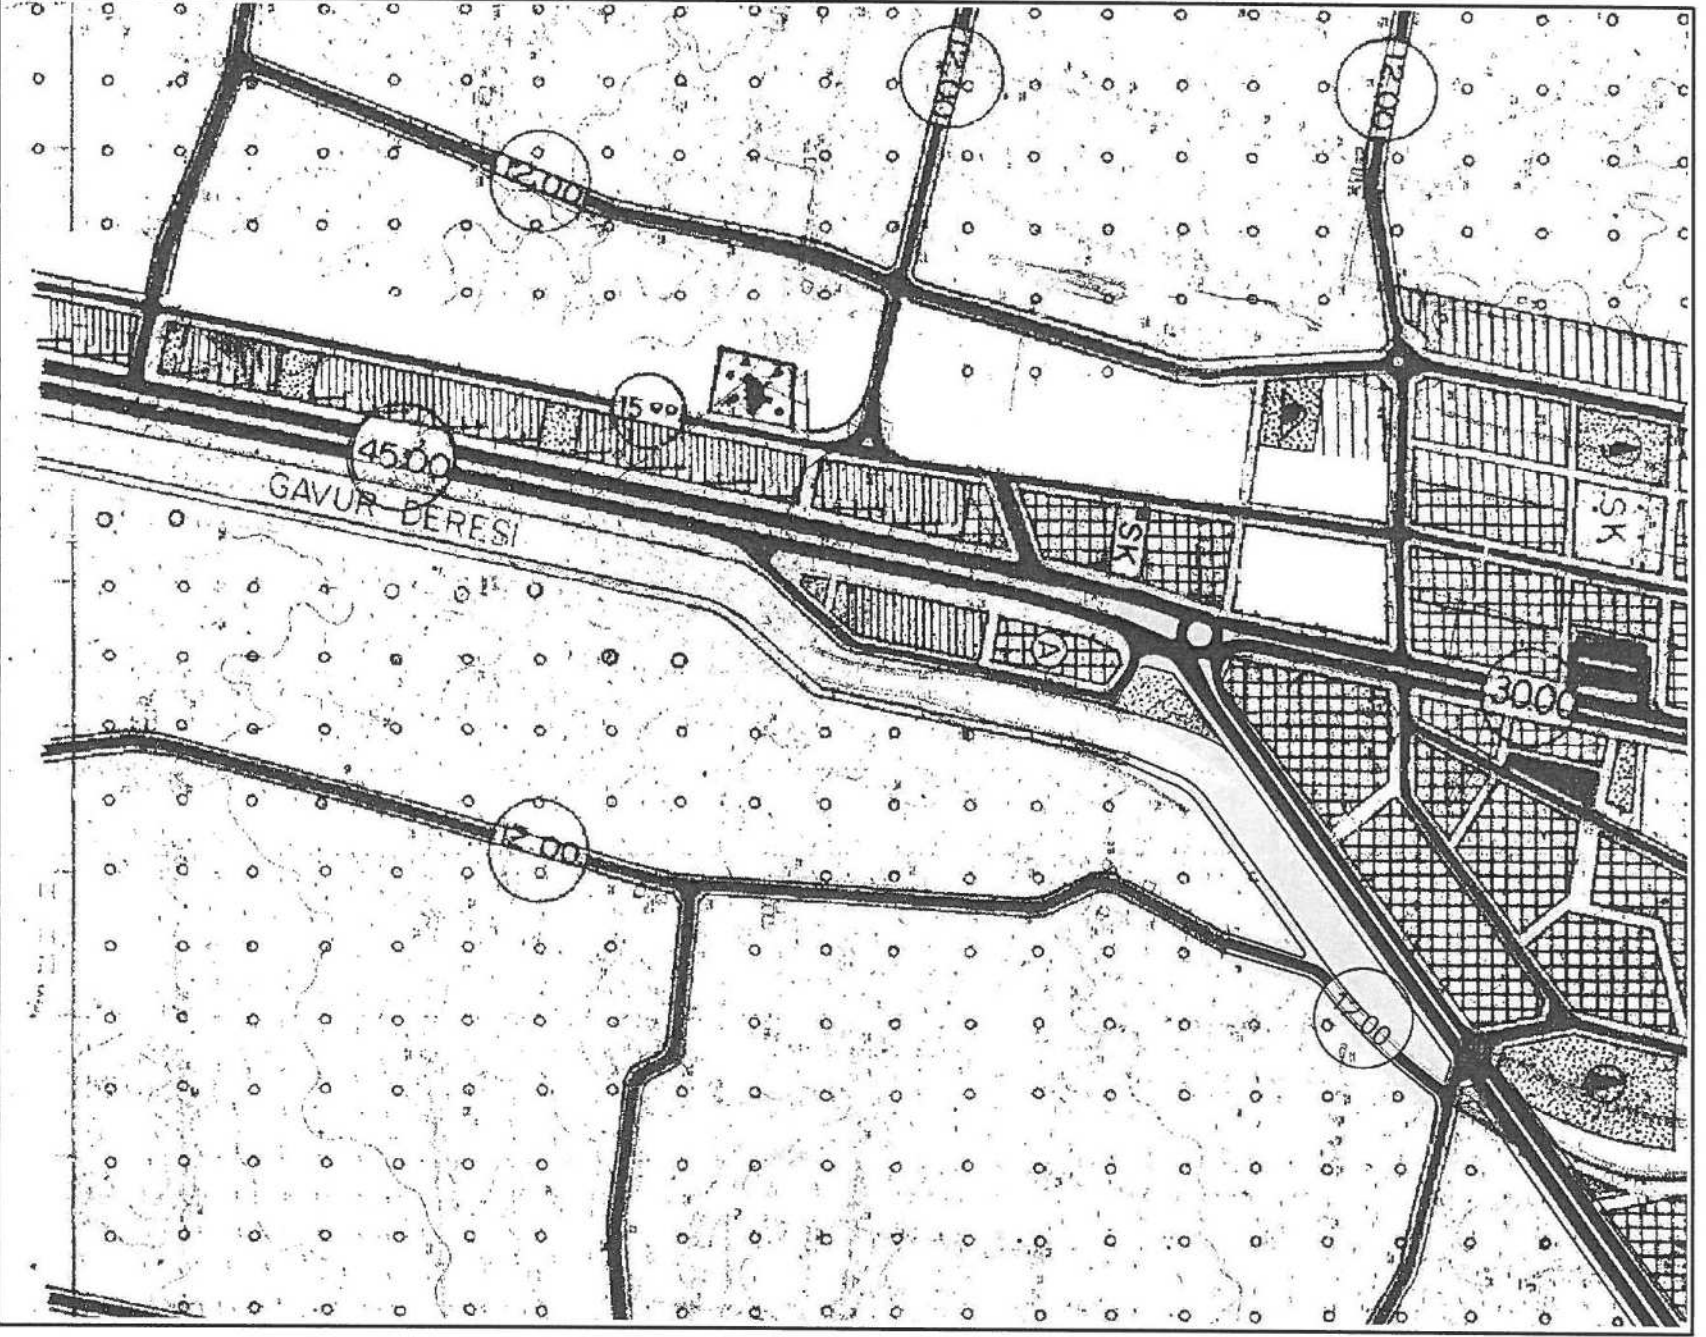

1/5000 ÖLÇEKLİ UYGULAMA İMAR PLANI DEĞİŞİKLİĞİ  
PLAN DEĞİŞİKLİĞİ AÇIKLAMASI

Plan değişikliğine konu alanda Fınke-Kumluca-Antalya karayolu bağlantılarının araç ve yaya güvenliği açısından yeniden düzenlenmesi amaçlanmıştır.

ÖNERİ PLAN

