


ANTALYA BÜYÜKŞEHİR BELEDİYESİ

(KEPEZ BELEDİYESİ)

ADA/PARSEL NO: 1610 ADA GÜNEYİ KADASTRO HARİCİ ALAN

PAFTA NO:025A-05C

MEVCUT PLAN

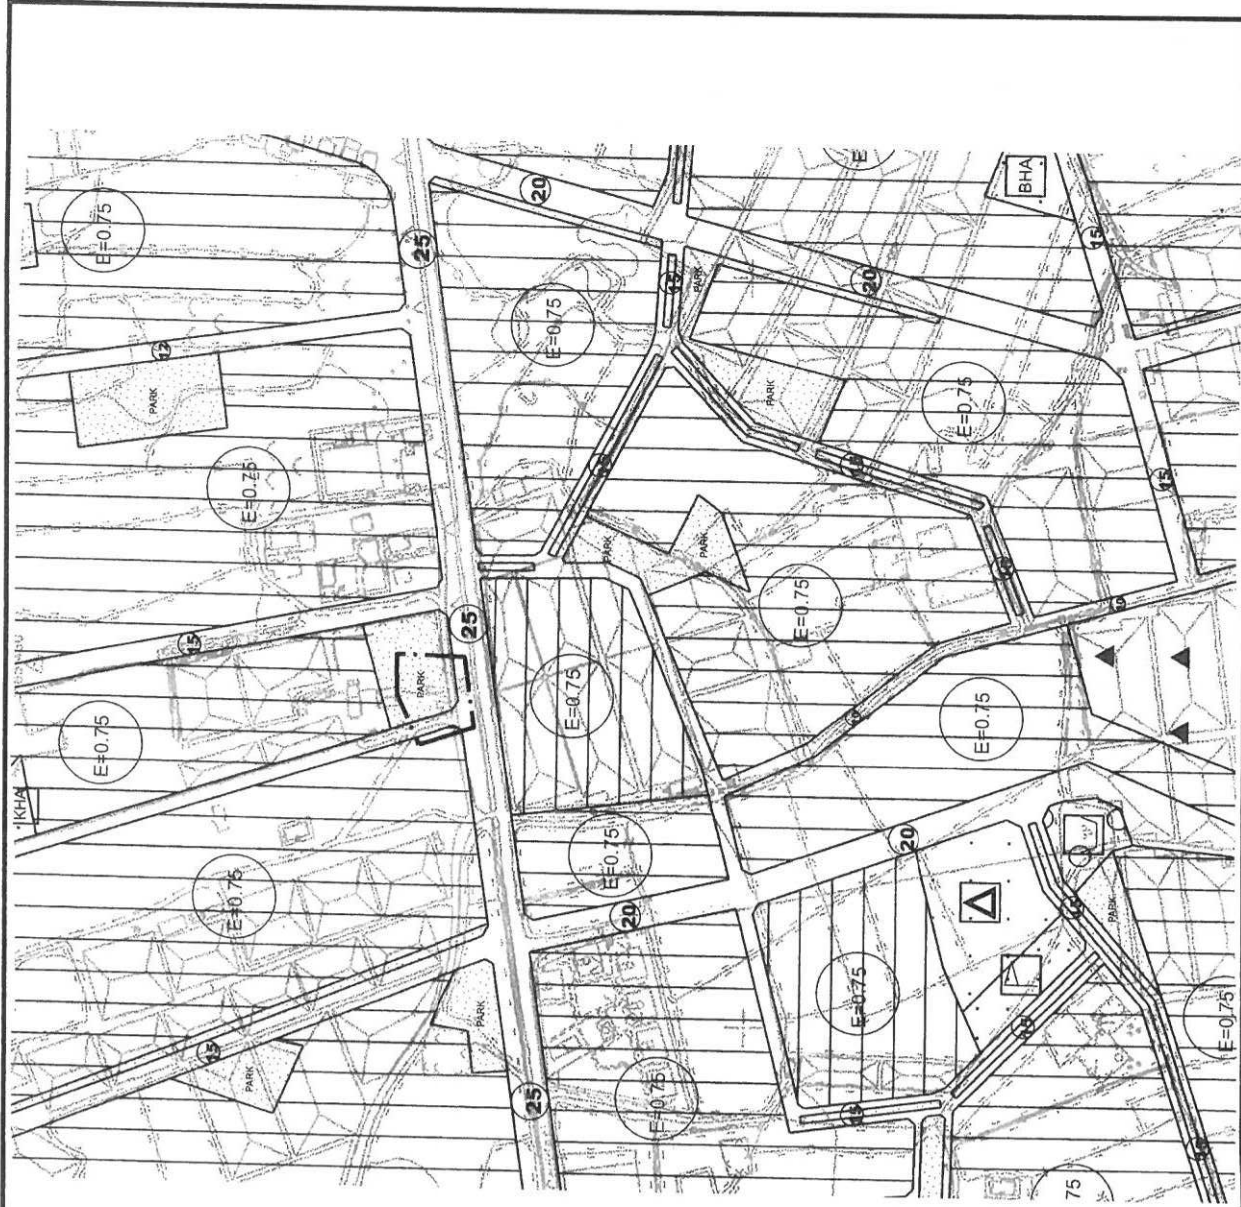

GÖSTERİM


PLAN DEĞİŞİKLİĞİ ONAMA SINIRI

PARK

NAZIM İMAR PLANI DEĞİŞİKLİĞİ

PLAN NOTU: 2863 SAYILI KÜLTÜR VE TABİAT VARLIKLARINI KORUMA KANUNU'NUN 8. MADDESİ UYARINCA KORUMA ALANINDA KORUMA BÖLGE KURULUNDAN İZİN ALINMADAN UYGULAMADA BULUNULMAZ.

ÖNERİ PLAN

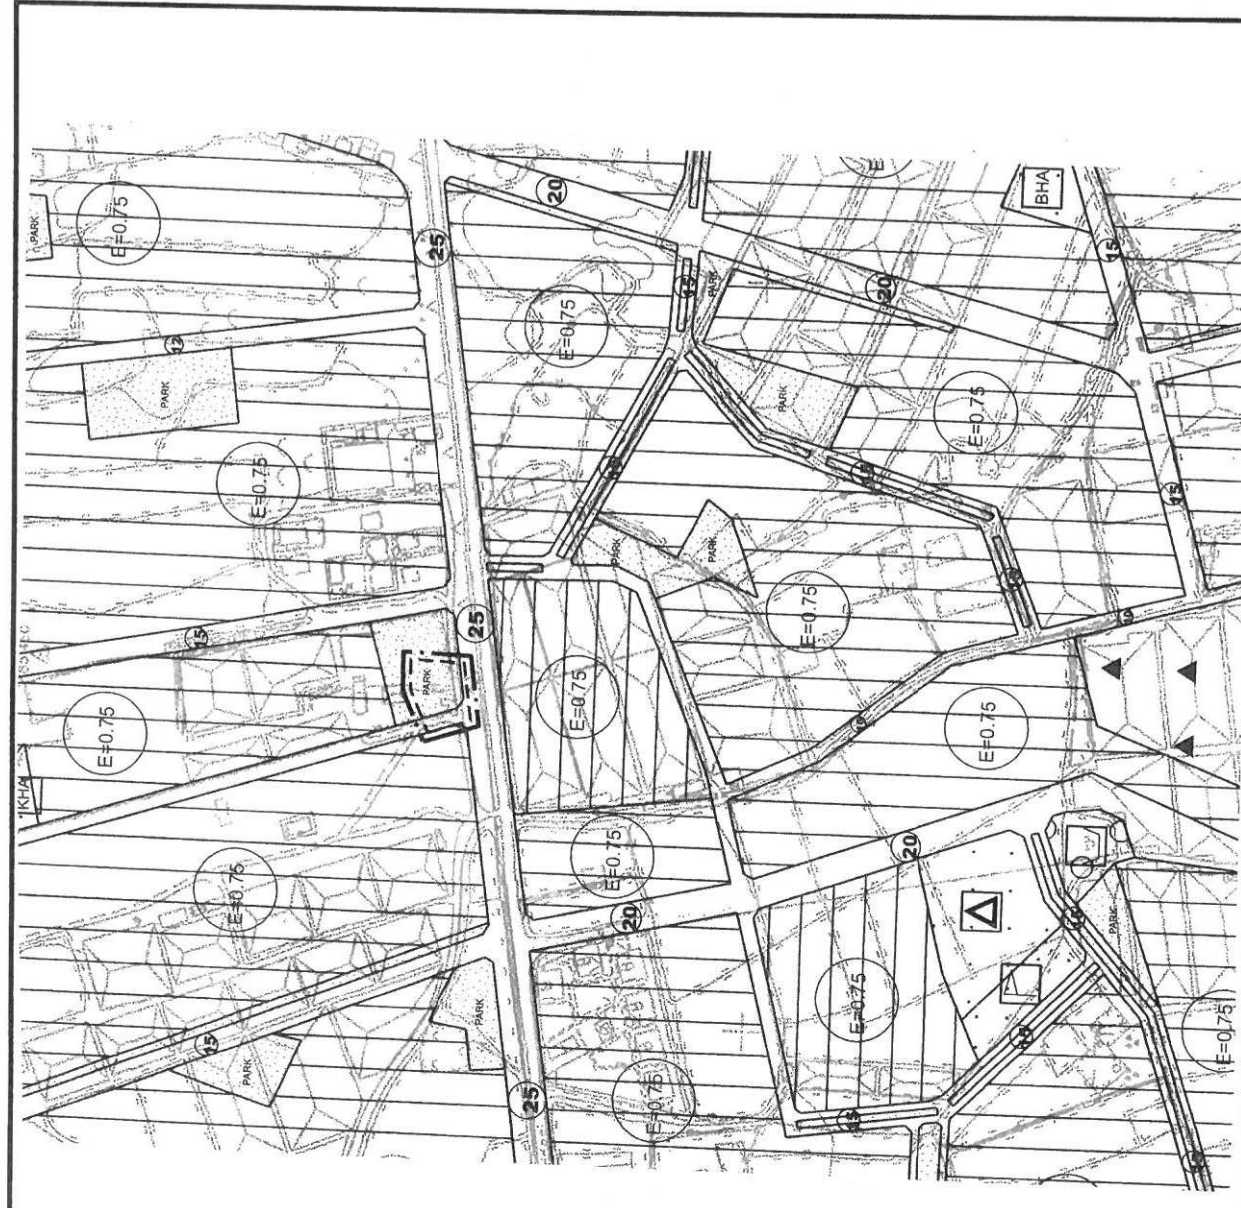

GÖSTERİM

PLAN DEĞİŞİKLİĞİ ONAMA SINIRI

PARK

KORUMA ALANI SINIRI

K
ÖLÇEK: 1/5000