

ANTALYA BÜYÜKŞEHİR BELEDİYESİ
(MURATPAŞA BELEDİYESİ)

PAFTA NO : 025A11A PARSEL NO : 7, 8
ADA NO : 28235 ALANI : 5000 m²

MEVCUT PLAN




1/5000 ÖLÇEKLİ NAZIM İMAR PLANI DEĞİŞİKLİĞİ

PLAN NOTU / AÇIKLAMASI

Kentsel gelişim bölgesi niteliğinde konumlu 28235 ada 7 ve 8 nolu parseller bölge geneline hizmet verecek nitelikte akaryakıt ve servis istasyonu olarak planlanması amaçlanmaktadır.

ÖNERİ PLAN

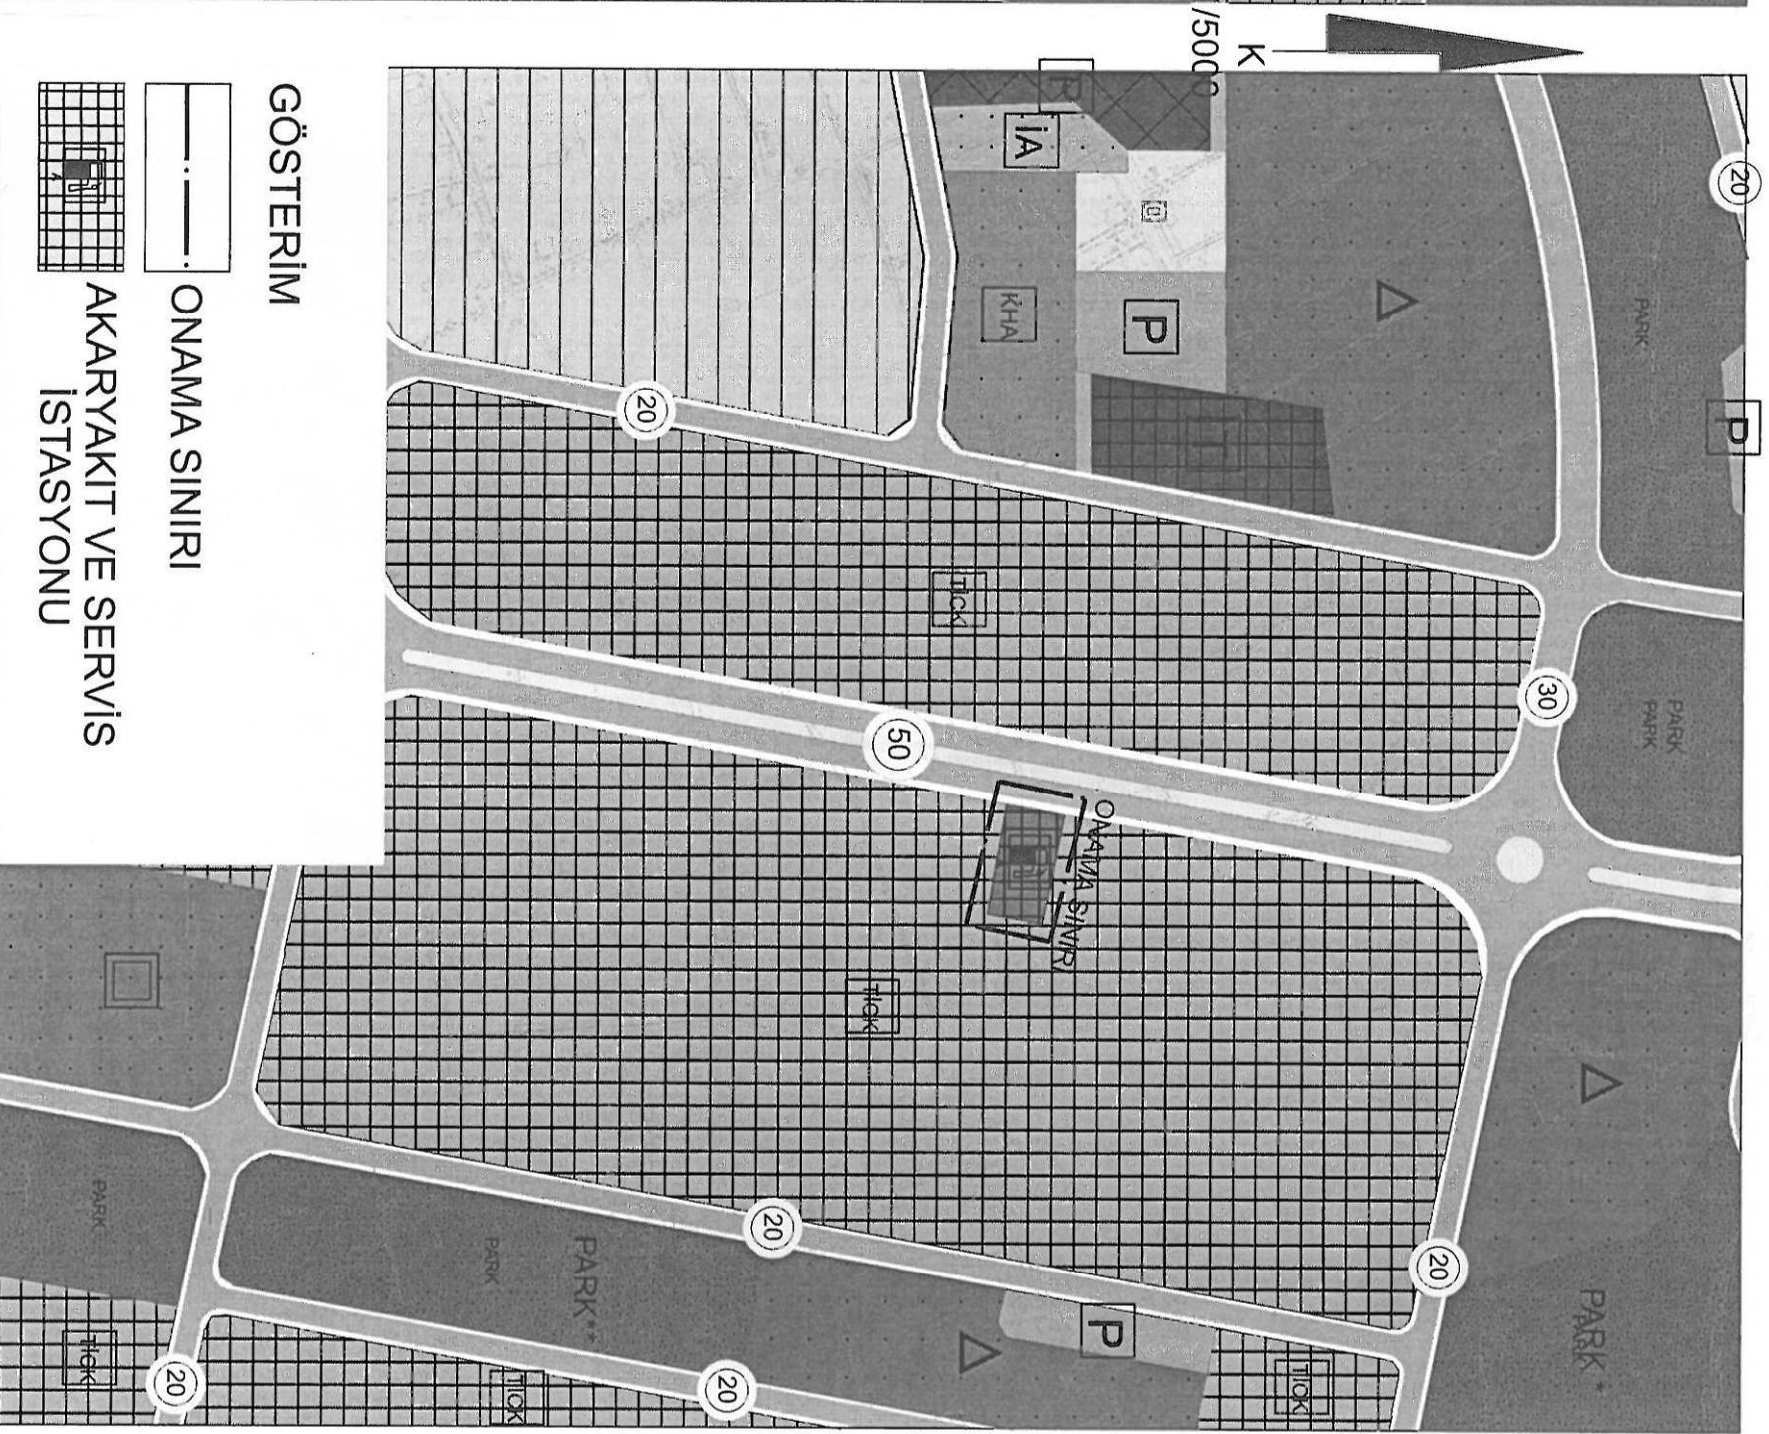

GÖSTERİM

ONAMA SINIRI

AKARYAKIT VE SERVİS İSTASYONU