


# MURATPAŞA BELEDİYESİ

PARSEL NO/ADA NO: 4438 ADA 2,3,4 -4440 ADA 5, 4463 ADA 16,17  
4464 ADA 16,17-4490 ADA 5,6-4491 ADA 8,9,10,11  
PAFTA NO: 20K,20L,21K,21L

## MEVCUT PLAN

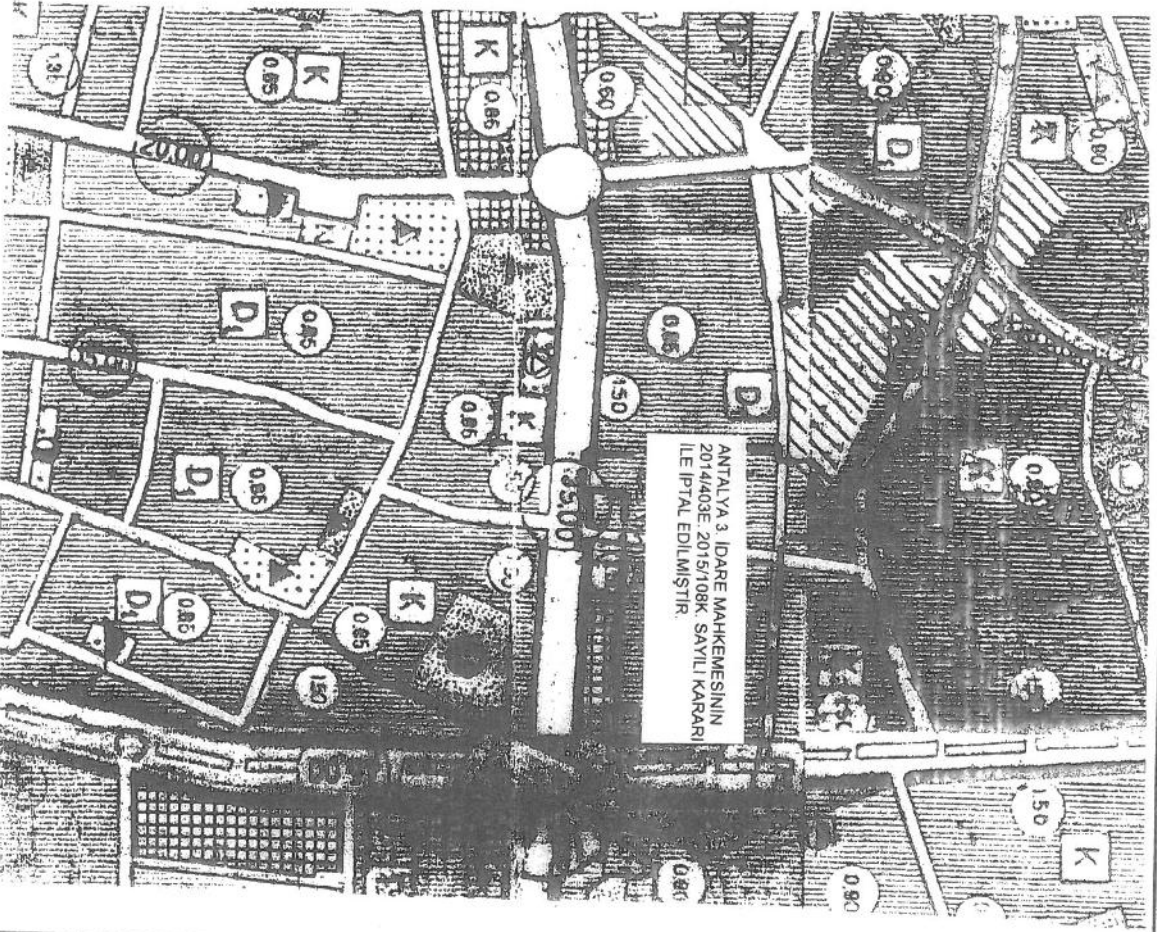


Muratpaşa İlçesi sınırları içerisinde 20K, 20L, 21K, 21L nolu imar planlarında yer alan 4438 ada 2,3,4 4440 ada 5, 4463 ada 16,17 4464 ada 16,17 4490 ada 5,6 ve 762 sayılı Antalya Büyükşehir Belediyesi Meclis kararı ile onaylan 1/5000 ölçekli Nazım İmar Planında Antalya 3. İdare Mahkemesinin 2014/403 E, 2015/108 K sayılı iptal kararının yerine gelmesine yönelik

1/5000 ÖLÇEKLİ NAZIM İMAR PLANI

## ÖNERİ PLAN

ÖLÇEK: 1/5000

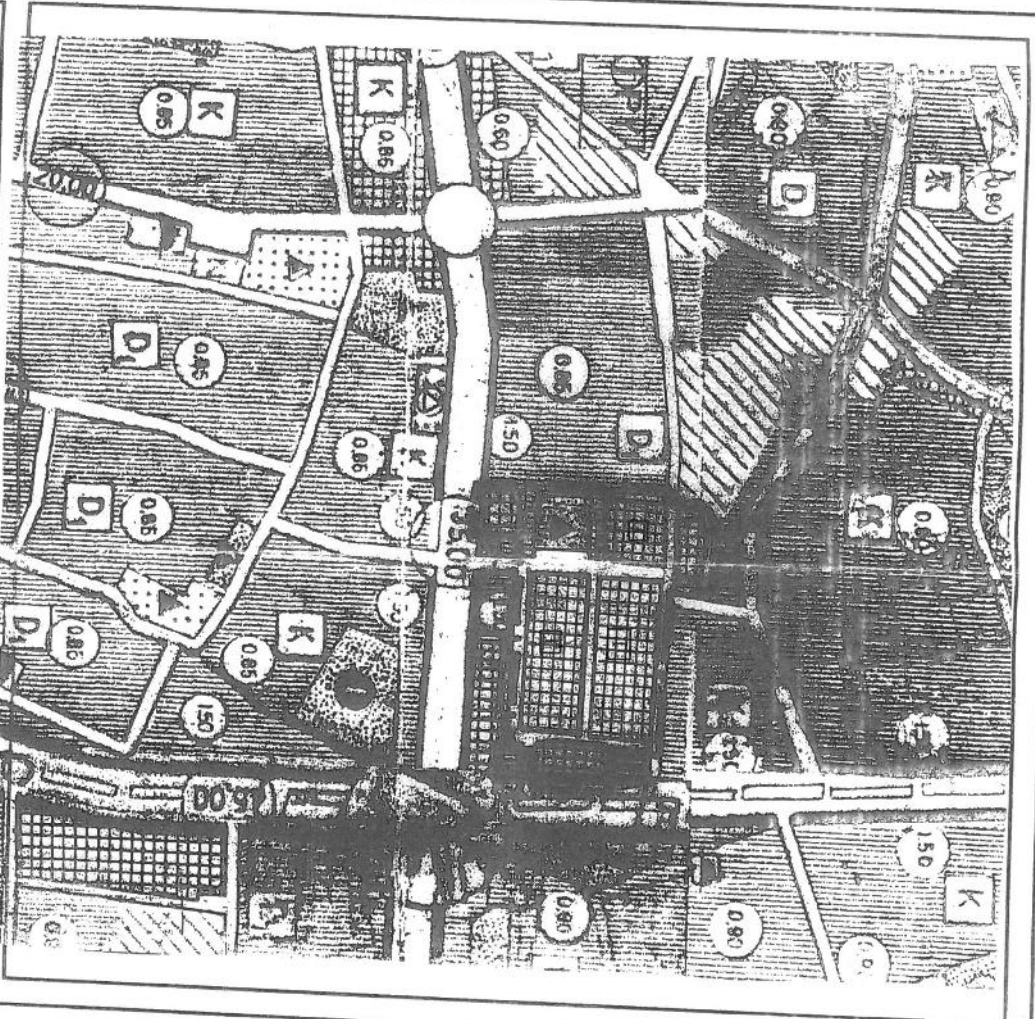

### GÖSTERİM

PLAN ONAMA SINIRI

PLAN NOTLARI



TİCARET ALANI



ÇOCUK BAHÇESİ

1-5000 m<sup>2</sup>'den büyük parsel oluşturmamaz.  
2-Ötopark ihtiyacı kendi parseli içerisinde karşılanacaktır.