


KEMER(ANTALYA) GÖYNÜK MAHALLESİ 184 ADA VE YAKIN ÇEVRESİ 1/5000 ÖLÇEKLİ
NAZIM İMAR PLANI DEĞİŞİKLİĞİ
ADA/PARSEL NO: 184 ADA VE ÇEVRESİ
PAFTA NO: 4659

MEVCUT PLAN

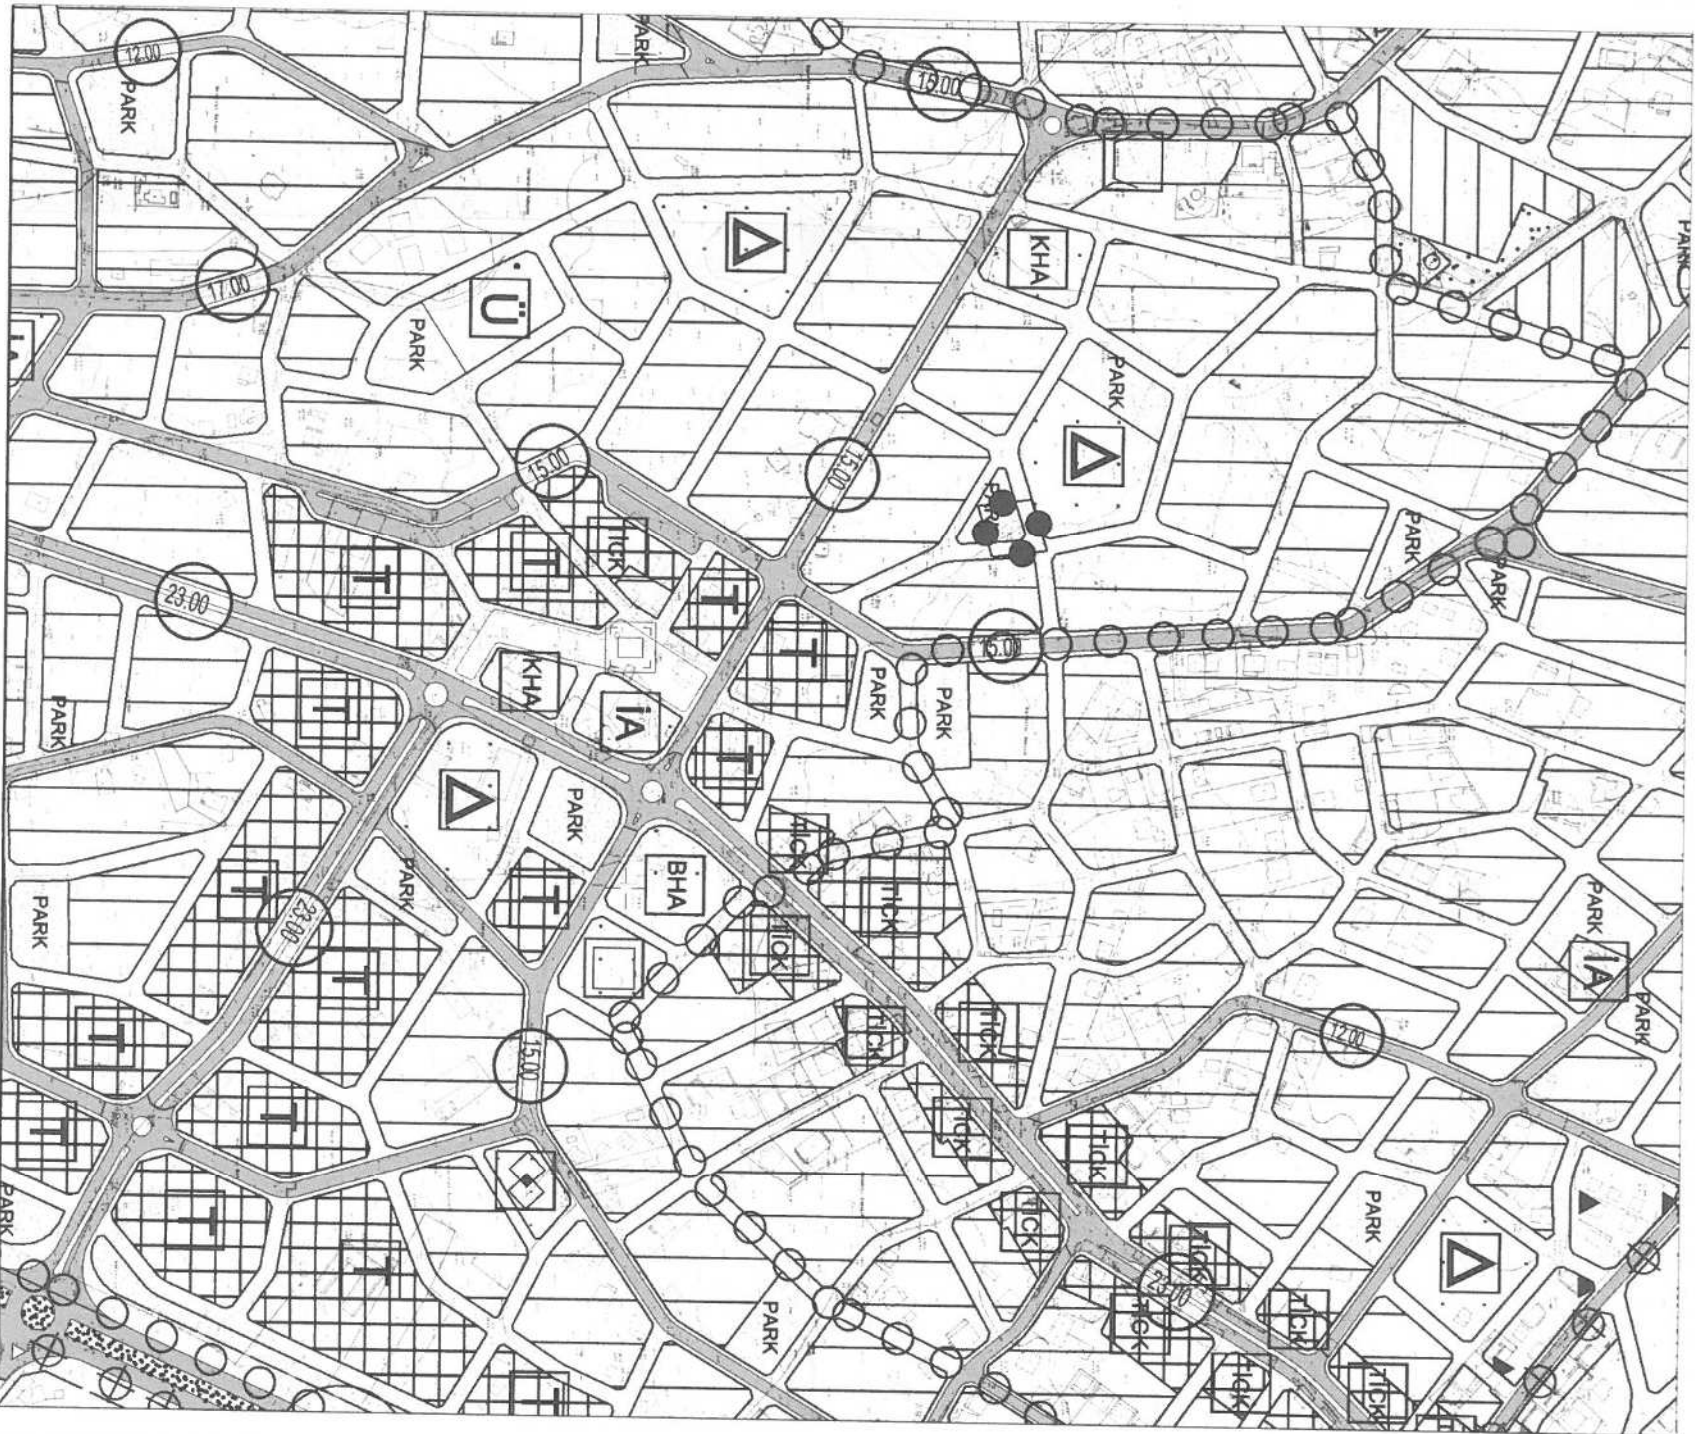


PLAN NOTU:
KEMER (ANTALYA) I,II VE III. BÖLGELER GÖYNÜK NAZIM
İMAR PLANI PLAN HÜKÜMLERİ GEÇERLİDİR.

NAZIM İMAR PLANI DEĞİŞİKLİĞİ

ÖNERİ PLAN

ÖLÇEK: 1/5000

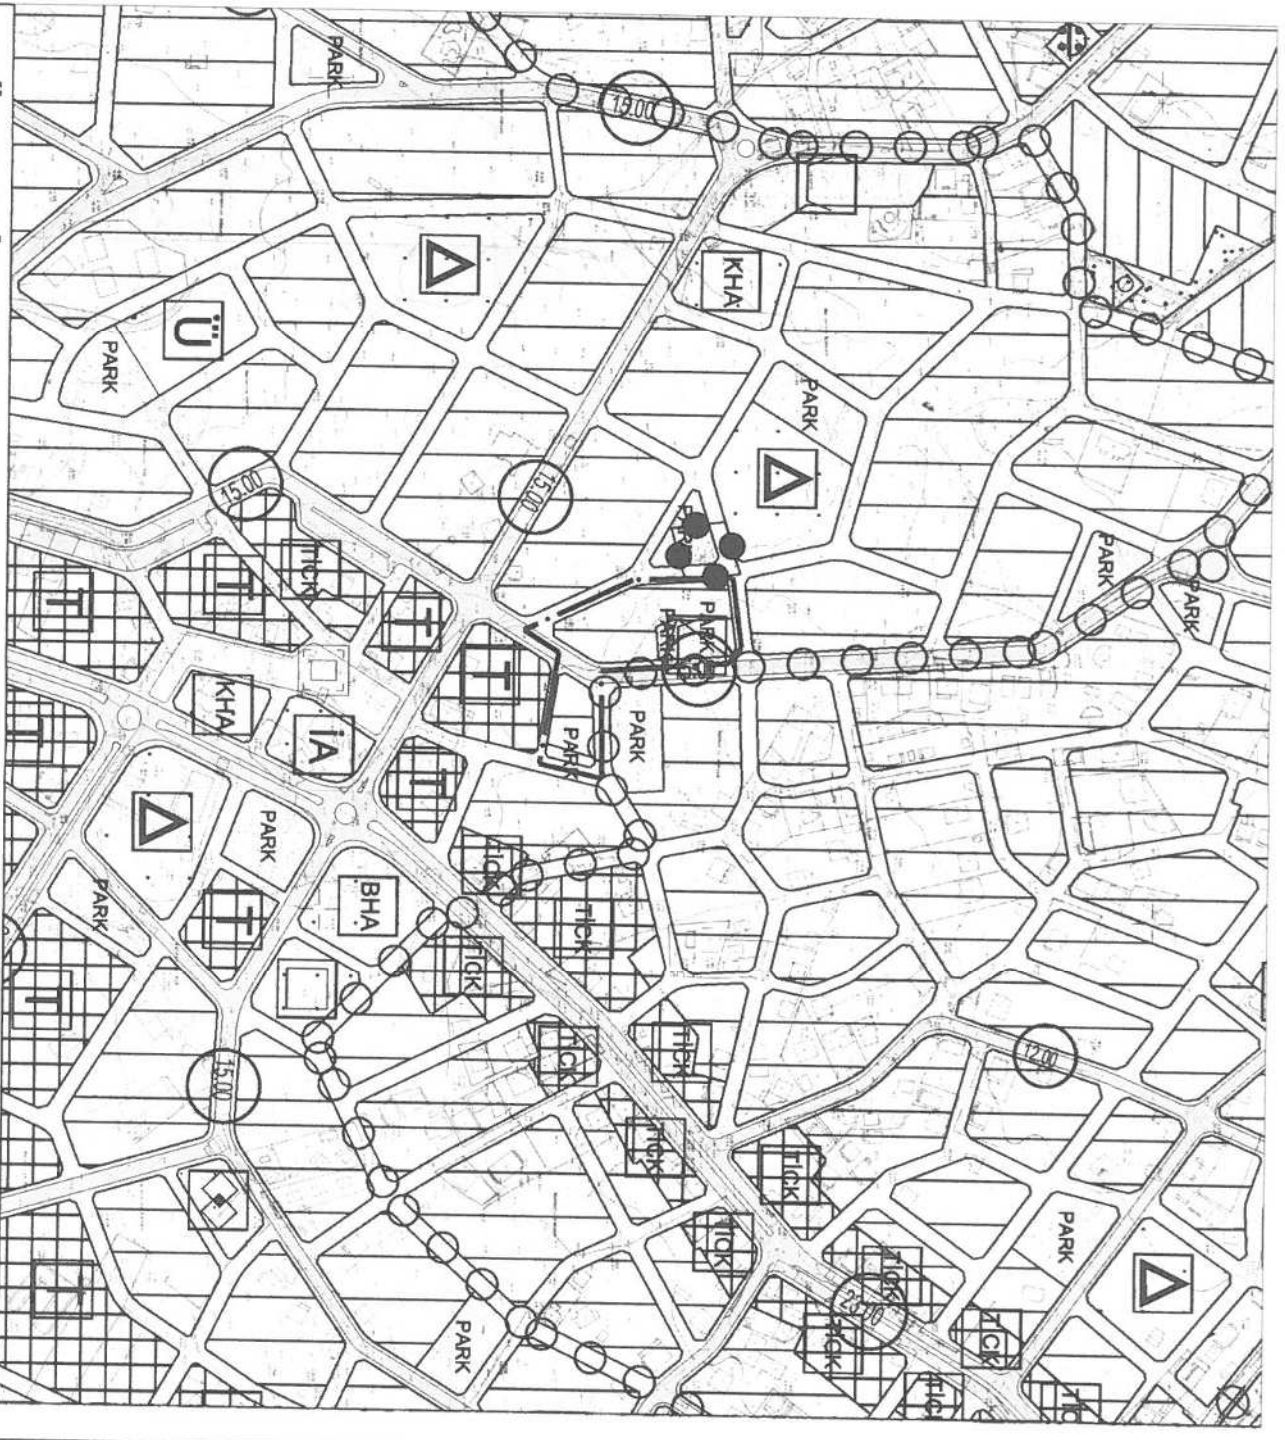

GÖSTERİM:

SINIRLAR

DEĞİŞİKLİK ONAMA SINIRI

KONUT ALANLARI

DÜŞÜK YOĞUNLUKLU MEVCUT
KONUT ALANI

AÇIK VE YEŞİL ALANLAR

PARK VE YEŞİL ALAN

MEZARLIK ALANI

EK 1: KILIŞE 1