


Mevcut Plan

MEVCUT 1/5000 NİP

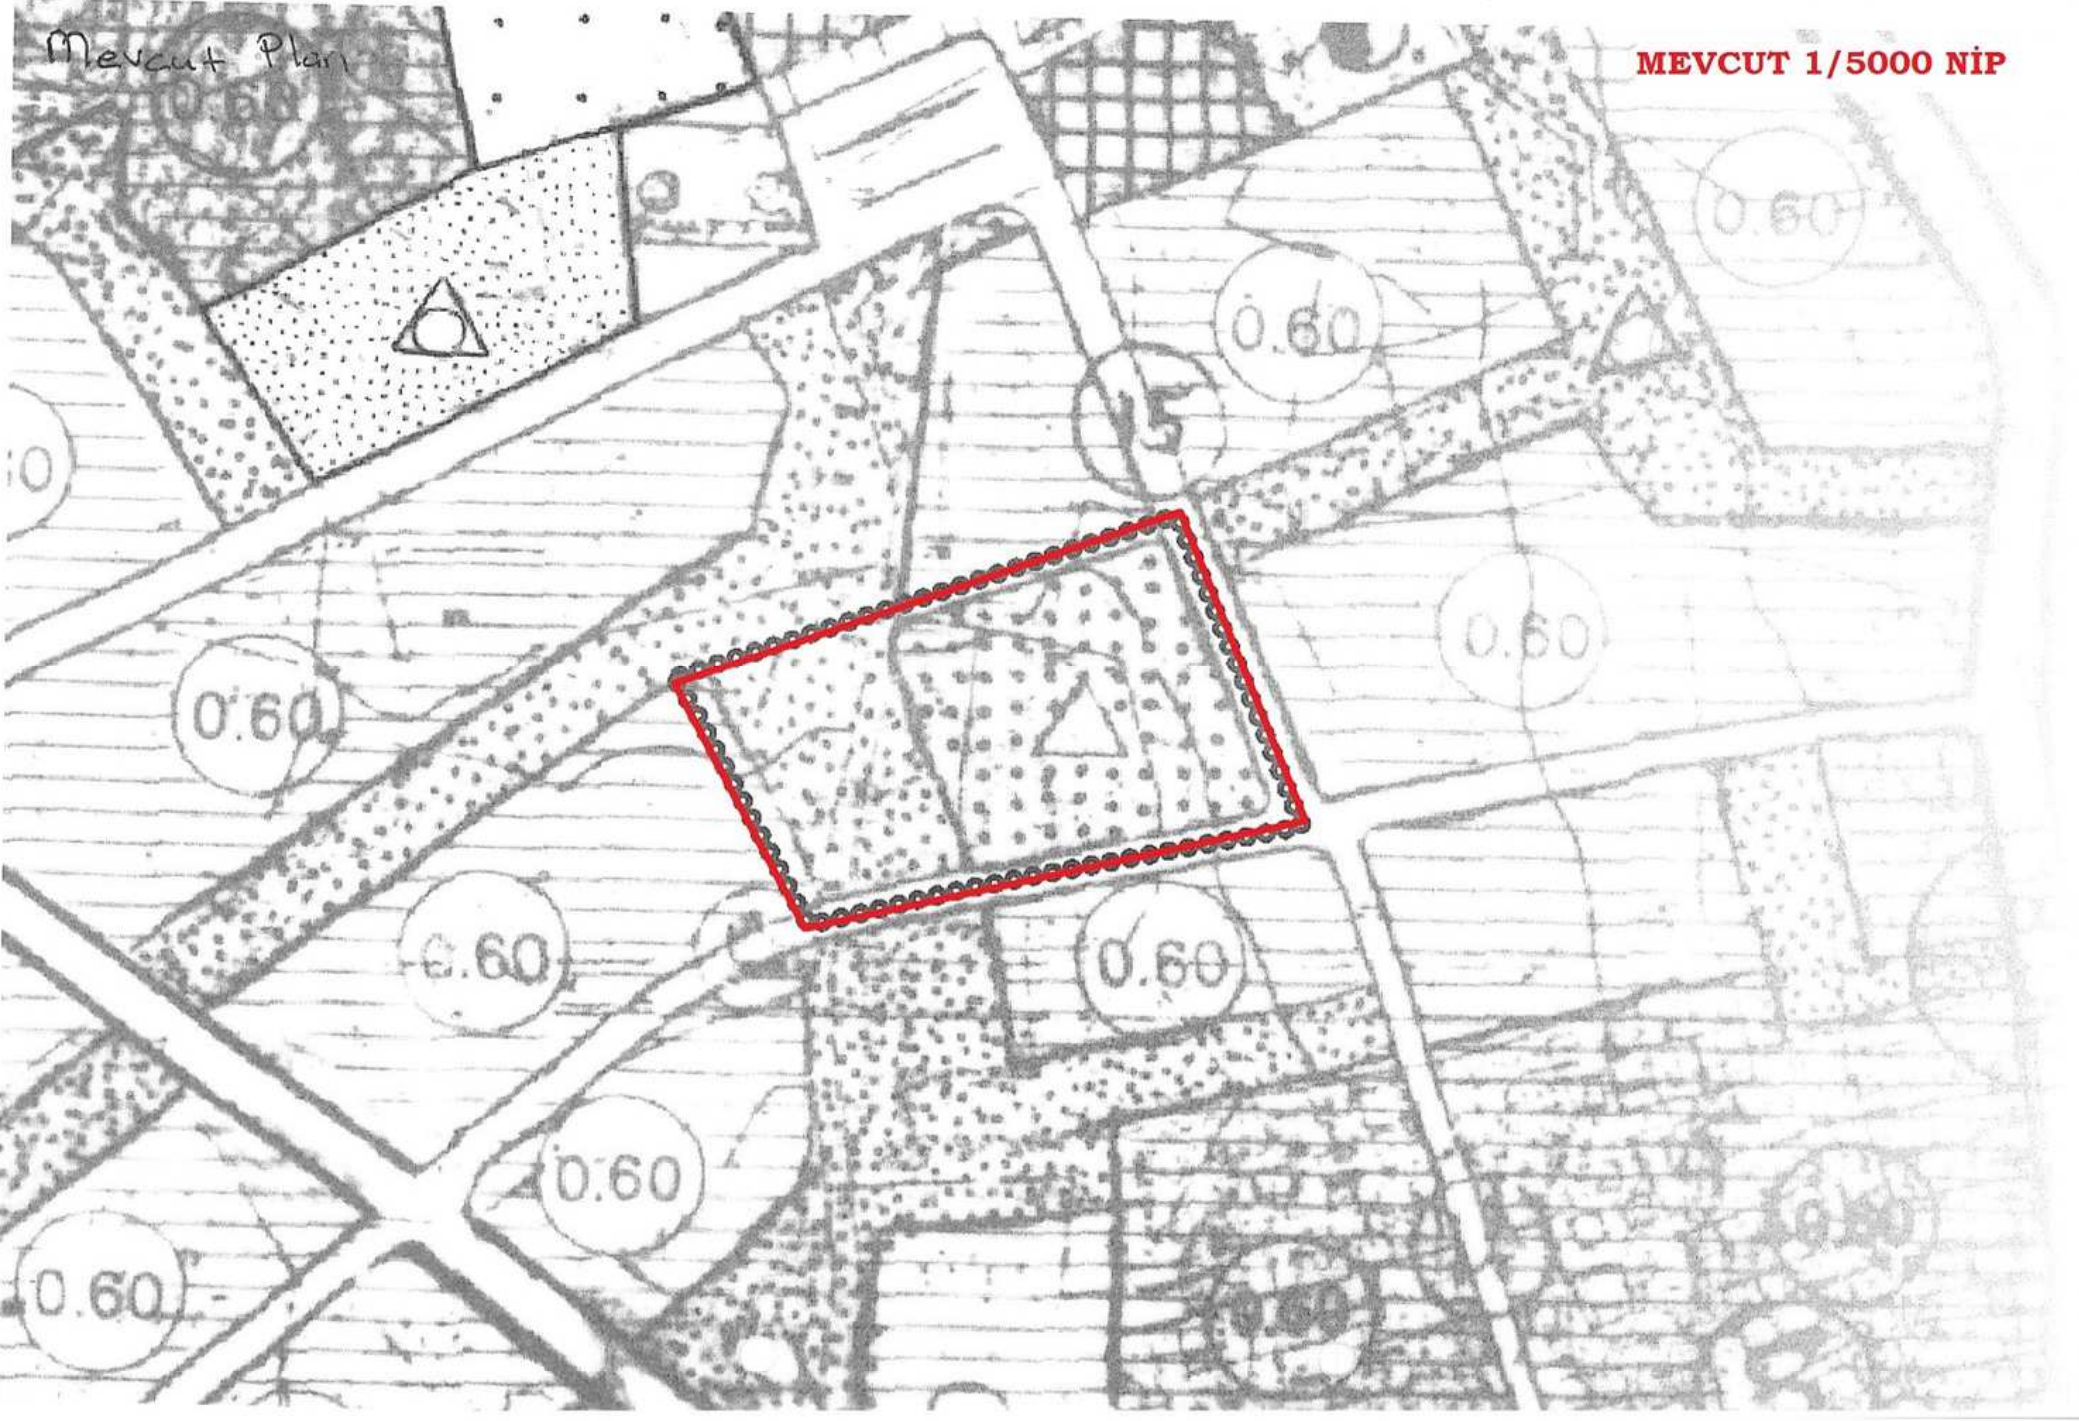

ÖNERİ 1/5000 NİP REVİZYON

