


ANTALYA İLİ ALANYA İLÇESİ GÜZELBAĞ MAHALLESİ

105 ADA 552 PARSEL VE PARK ALANI
PAFTA NO:027C04A-027C04D

MEVCUT PLAN

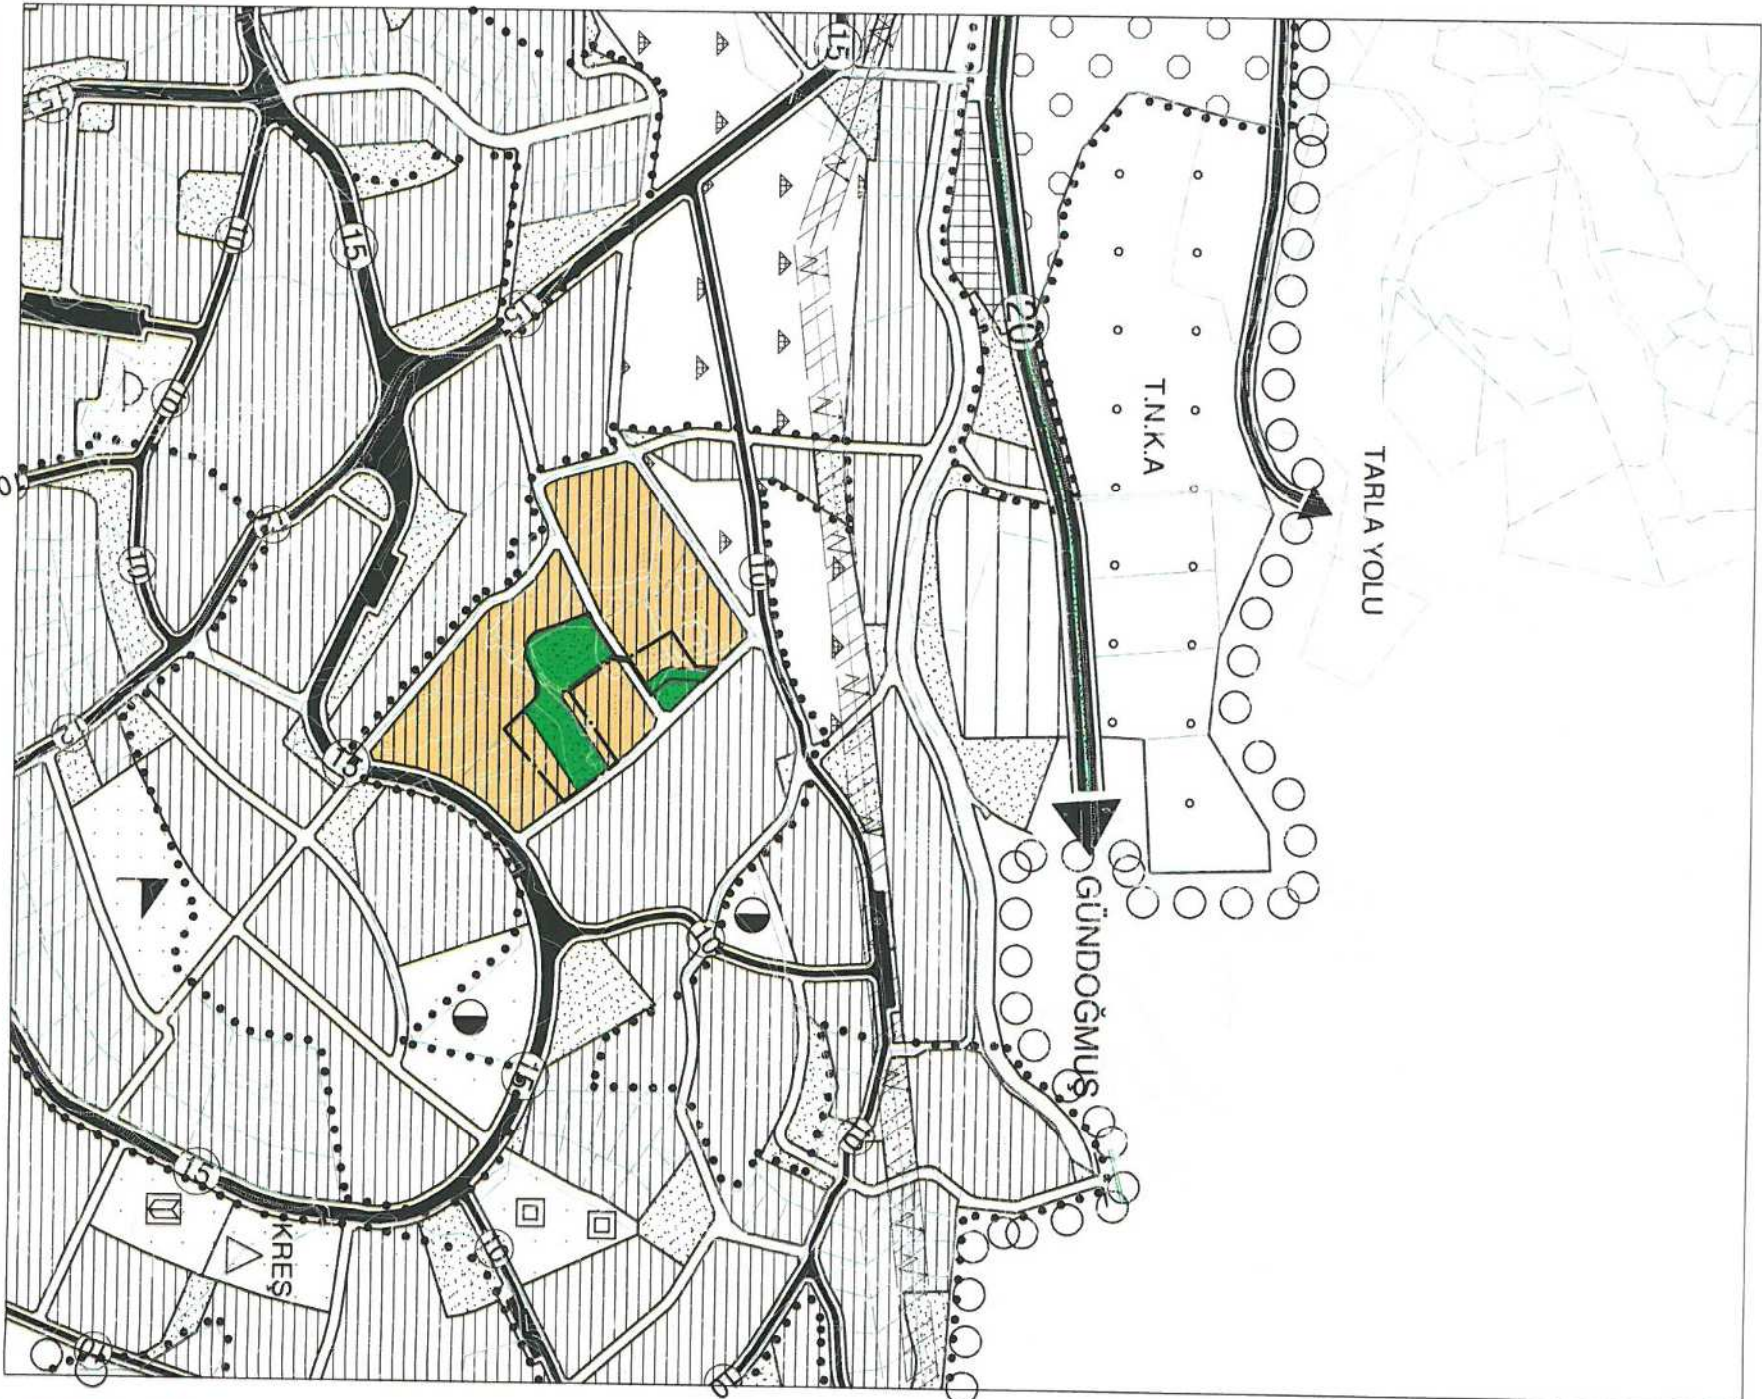

NAZIM İMAR PLANI DEĞİŞİKLİĞİ

Açıklama Notu: Çok hisseli yapıdaki parselin kullanımlara uygun hale getirilmesi ve park alanlarının bütünleştirilerek nitelikli aktif yeşil alanların elde edilmesi amaçlanmaktadır.

ÖNERİ PLAN

ÖLÇEK:1/5000

